CABINA UTENTE

PIANTA
Scala 1:50

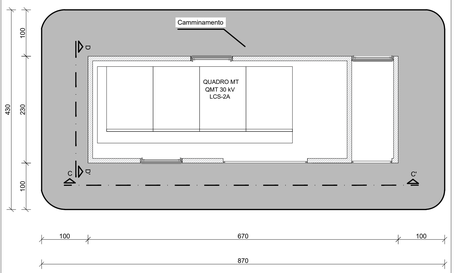

SEZIONE C-C'
Scala 1:50

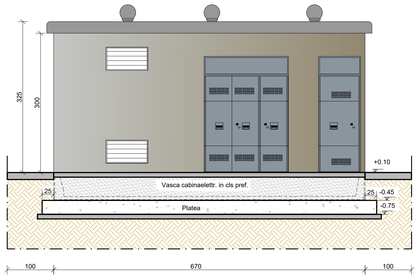

SEZIONE D-D'
Scala 1:50

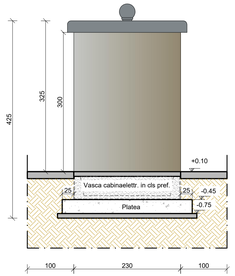

CABINA DI CONSEGNA - DG2061 ED.9

PIANTA
Scala 1:50

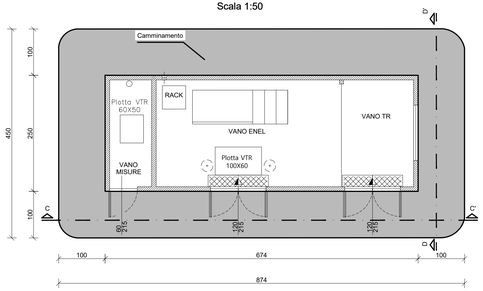

SEZIONE C-C'
Scala 1:50

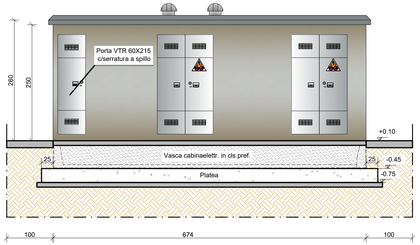

SEZIONE D-D'
Scala 1:50

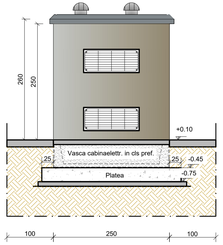

CONTROL ROOM

PIANTA
Scala 1:50

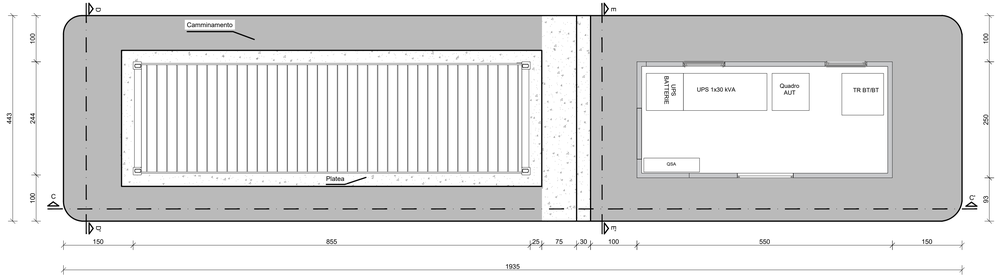

SEZIONE C-C'
Scala 1:50

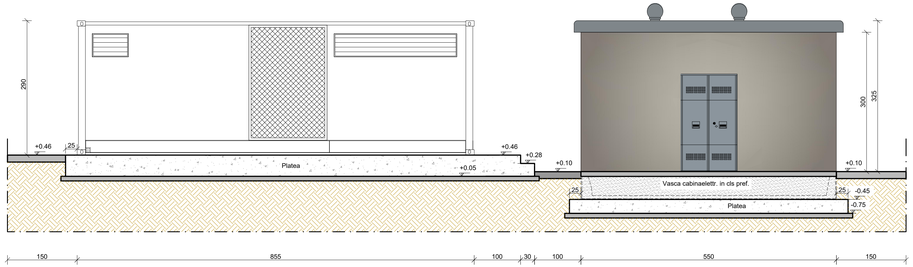

SEZIONE D-D'
Scala 1:50

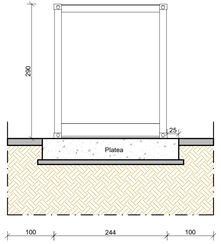

SEZIONE E-E'
Scala 1:50

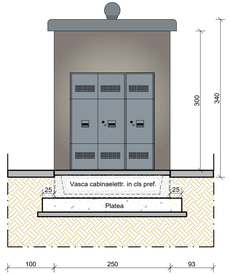

NOTE

Le quote sono espresse in metri
Le dimensioni sono espresse in centimetri

PROCEDURA ABILITATIVA SEMPLIFICATA - P.A.S.

(art. 8, Allegato B) D.L.gs. 25 novembre 2024, n° 190

IMPIANTO FOTOVOLTAICO DA 1.310,40 kWp A TERRA E RELATIVE OPERE DI CONNESSIONE ALLA RETE ELETTRICA, LOCALIZZATO NEL COMUNE DI MAGNAGO (MI) IN VIA FILZI

Oggetto: PROGETTO DEFINITIVO		**G08**
Titolo: **ARCHITETTONICO CABINE**	scala 1:50	Cod.elab.

Data	Rev.	Descrizione	Eseguito	Verificato	Approvato
Ottobre 2025	00	Emissione	Giuseppe Esposito	Giuseppe Esposito	Giuseppe Esposito

Progettazione:
ingESP engineer
Studio Tecnico ing. Esposito
Viale Kennedy, 11 - 81040 Curti (CE)
e-mail: ing.esposito.giuseppe@gmail.com
Tel. 0823 1875114 - Cell. 3939354687
Responsabile di progetto: Ing. Giuseppe Esposito
www.ingesp.it

GRUPPO di PREOGETTAZIONE
Ing. Giuseppe Esposito
Dott. Antonella Pellegrino
Ing.Enzo Luca Arcella
Ing. Antonio Cotena
Ing. Salvatore d'Aiello
Ing. Giovanni Scarciglia
Ing. Maria Simioli
Ing. Mario Luca Piccolo
Ing.Michele De Riggi
Ing.Marco Palazzo

Richiedente:
ARGOSOLAR 01 S.R.L.
P.IVA 13419250967
Via Podgora, 13 - 20122, Milano (MI)

Disegni, calcoli, specifiche e tutte le altre informazioni contenute nel presente documento sono di proprietà del gruppo di progettazione.
Al ricevimento di questo documento la stessa diffida pertanto di riprodurlo, in tutto o in parte, e di rivelarne il contenuto in assenza di esplicita autorizzazione.