



KEY-PLAN

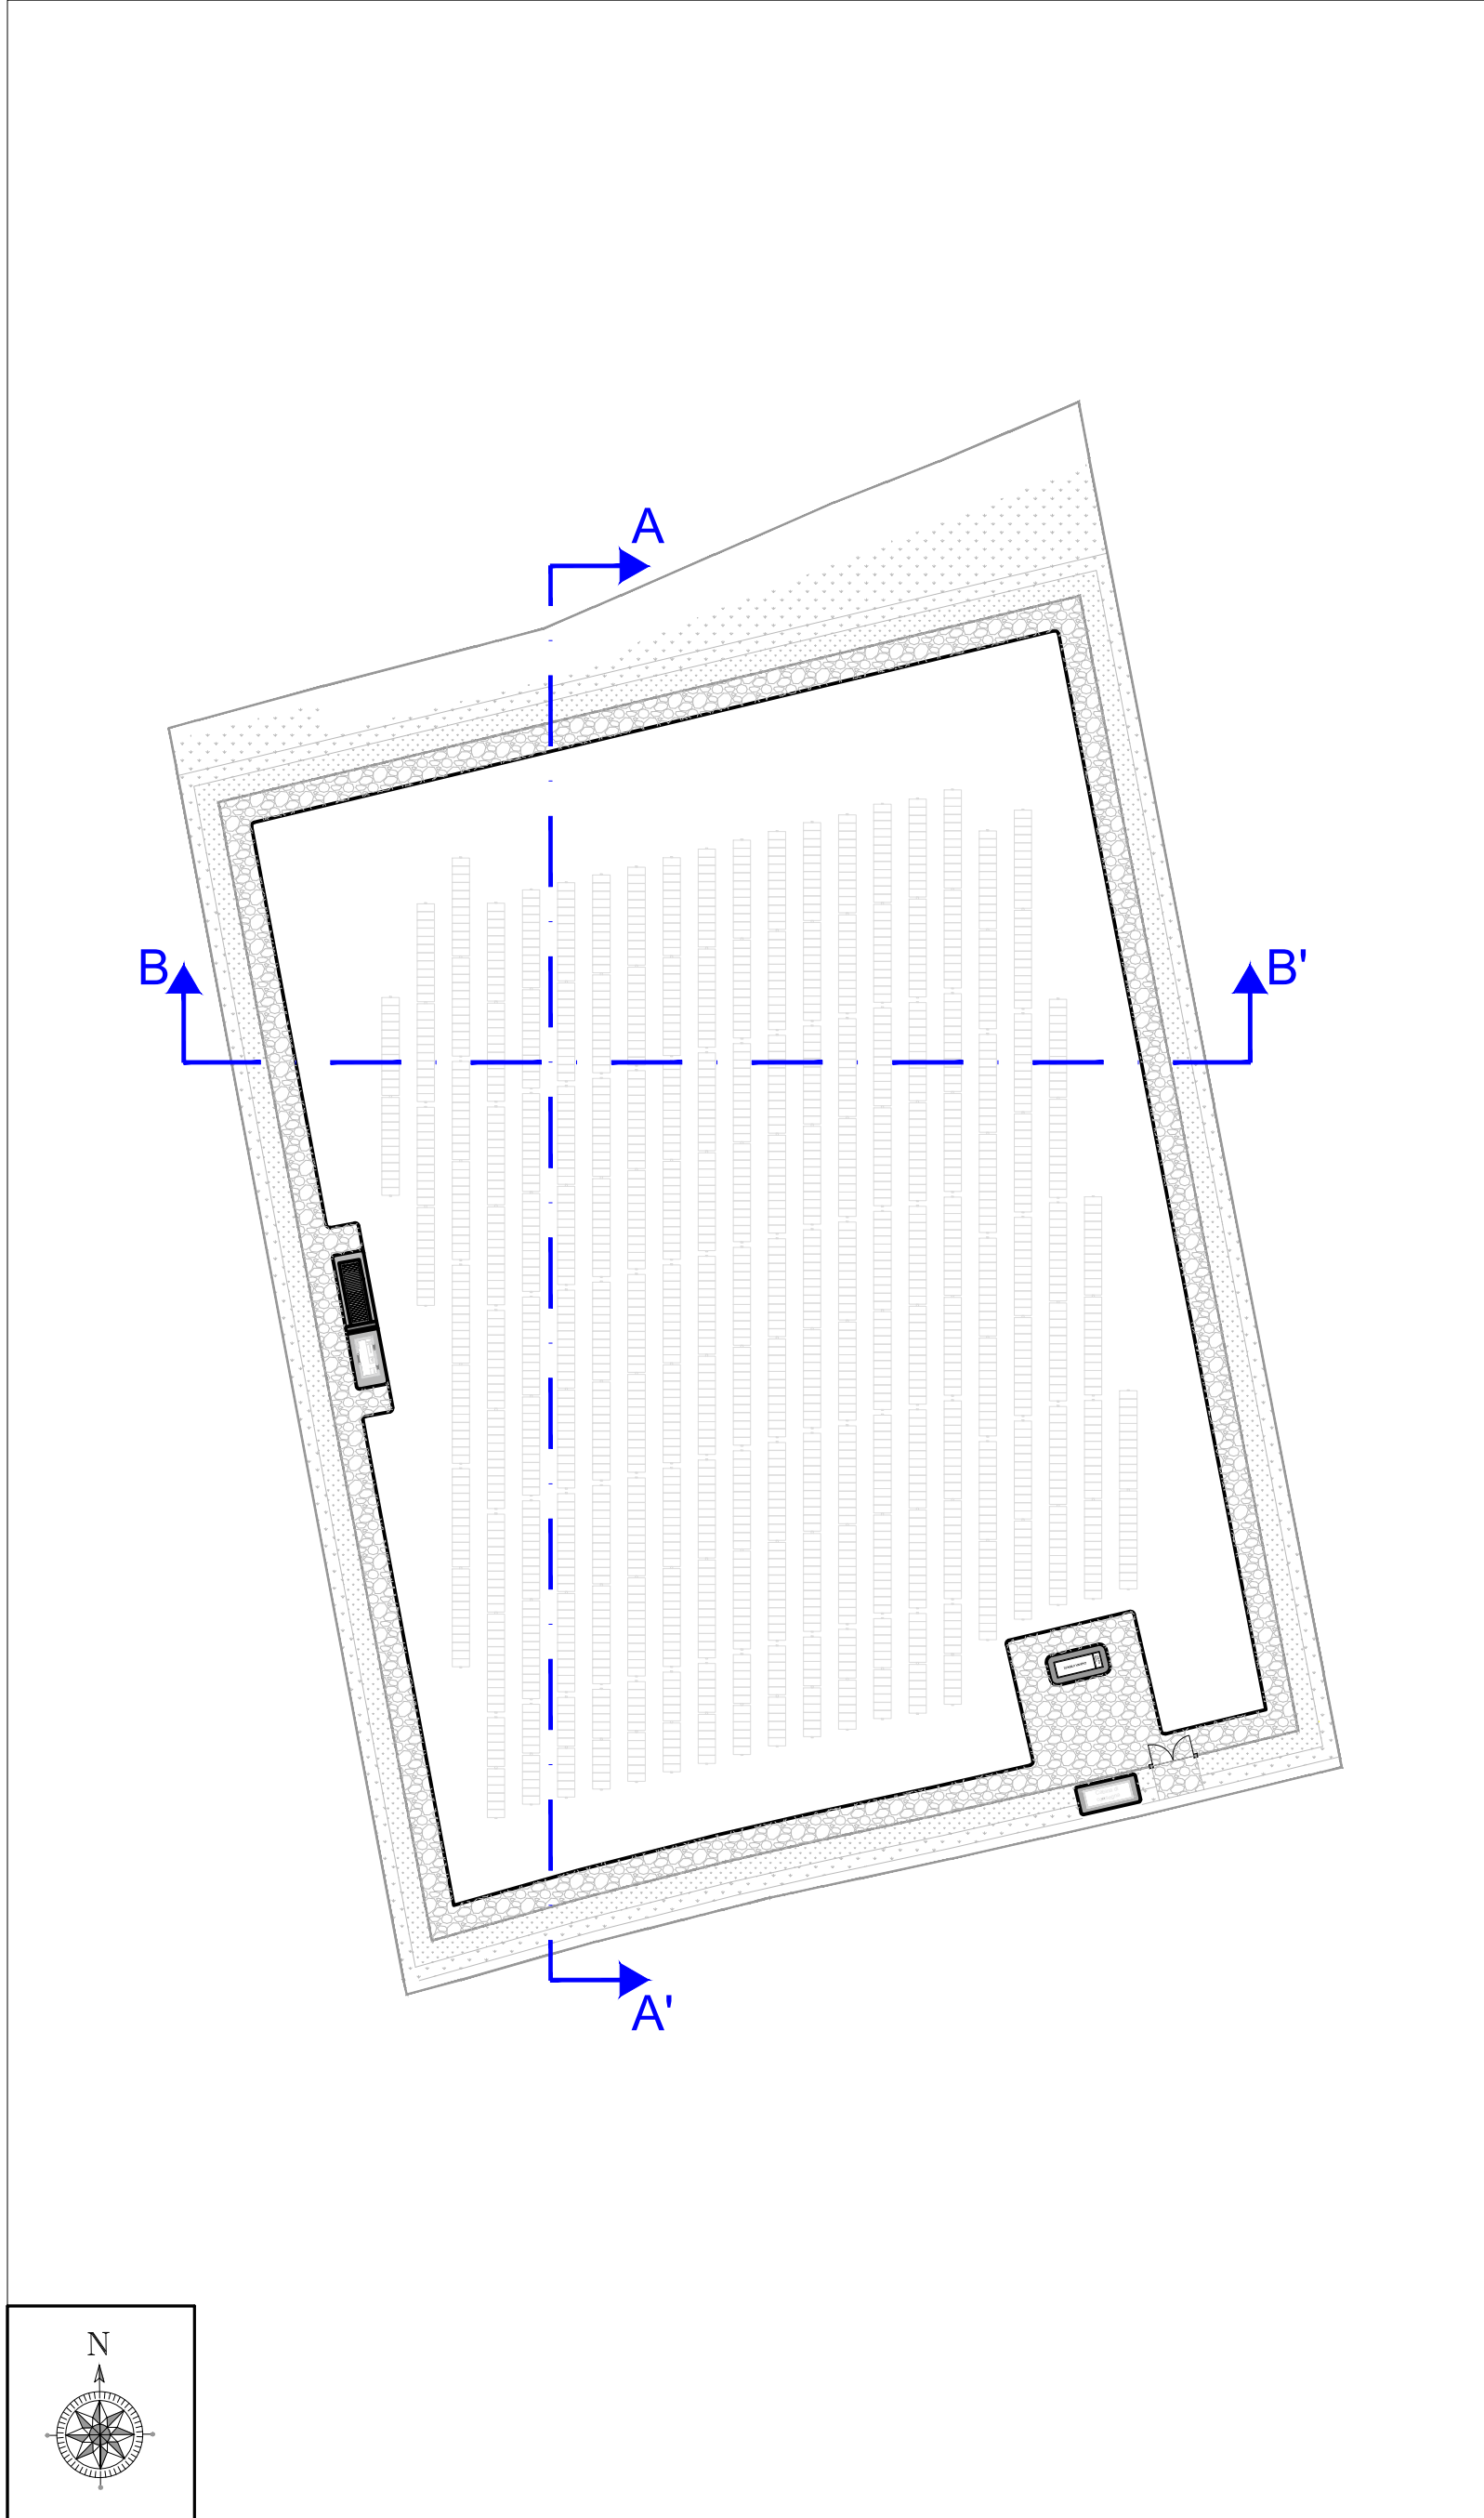


SEZIONI TRASVERSALI E LONGITUDINALI


SEZIONI A-A' - PARTE I  
Scala 1:100

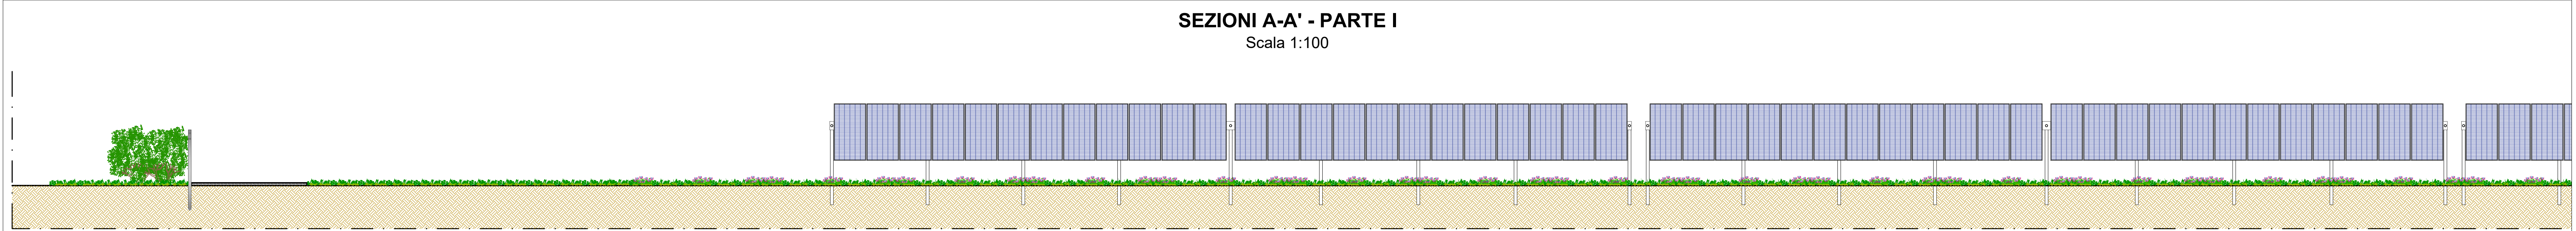


SEZIONI A-A' - PARTE II  
Scala 1:100

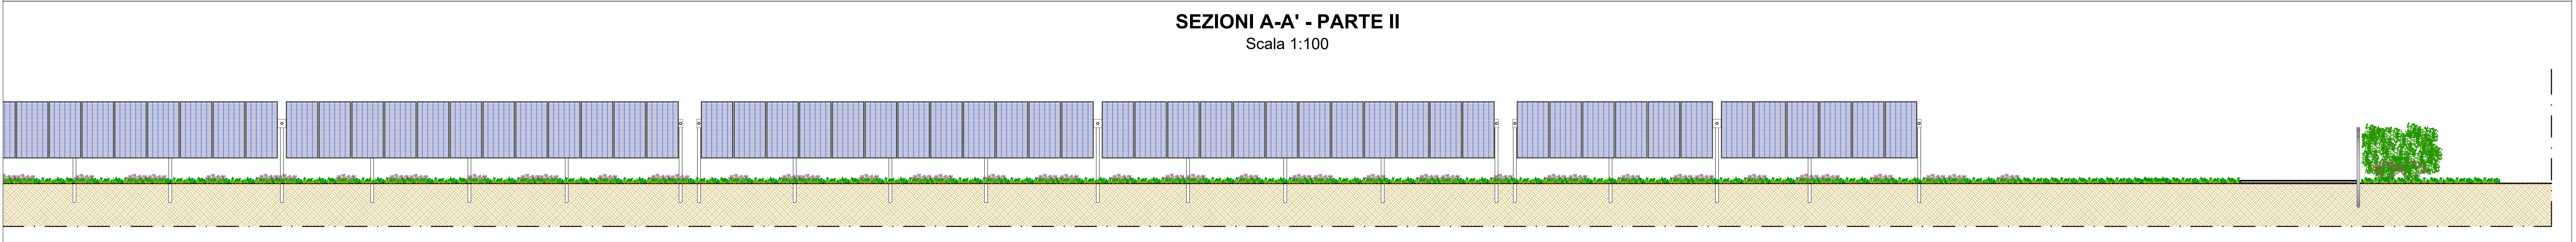

SEZIONI B-B' - PARTE I  
Scala 1:100

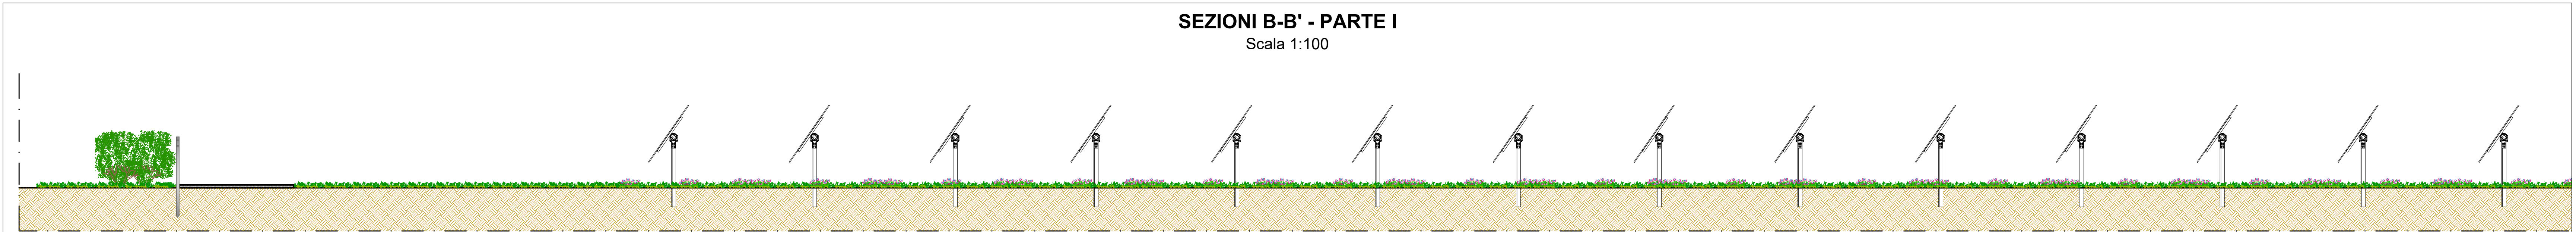

SEZIONI B-B' - PARTE II  
Scala 1:100

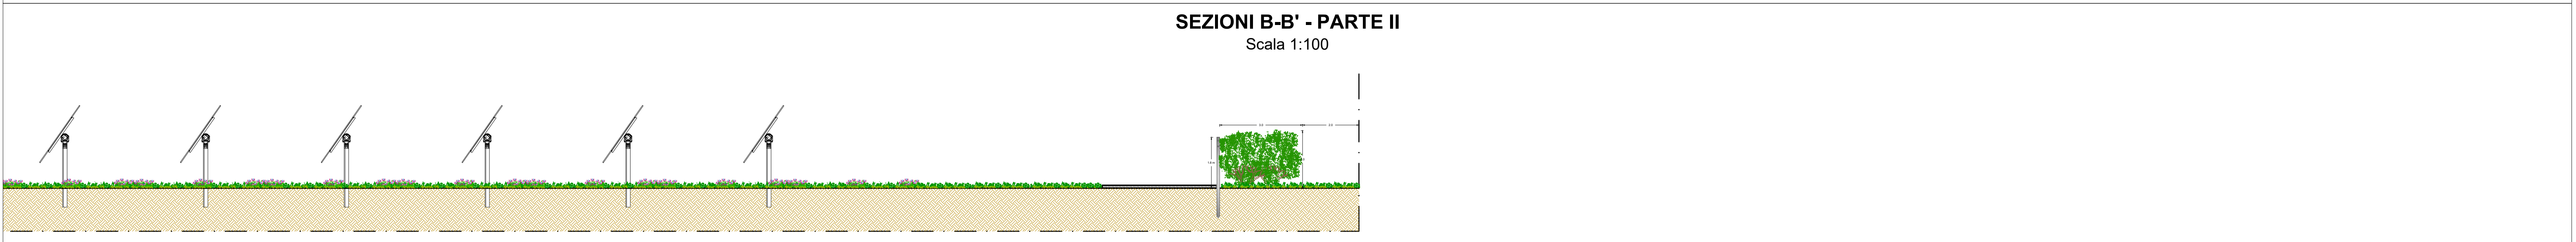

PROCEDURA ABILITATIVA SEMPLIFICATA - P.A.S.  
(art. 8, Allegato B) D.L.gs. 25 novembre 2024, n° 190

IMPIANTO FOTOVOLTAICO DA 1.310,40 kWp A TERRA E RELATIVE  
OPERE DI CONNESSIONE ALLA RETE ELETTRICA,  
LOCALIZZATO NEL COMUNE DI MAGNAGO (MI)  
IN VIA FILZI

Oggetto	PROGETTO DEFINITIVO		G10	
Titolo	SEZIONI CAMPO FV		Cod. elaborazione	1:100

Data	Rev.	Descrizione	Eseguito	Verificato	Approvato
Ottobre 2025	00	Emissione	Giuseppe Esposito	Giuseppe Esposito	Giuseppe Esposito

Progettazione:

**ingESP**  
engineer

Viale Kennedy, 11 - 81040 Curti (CE)  
e-mail: ing.esposito.giuseppe@gmail.com  
Tel. 0923 1875114 - Cell. 3939354987  
Responsabile di progetto: Ing. Giuseppe Esposito  
www.ingesp.it

GRUPPO di PROGETTAZIONE

Ing. Giuseppe Esposito  
Dott. Antonella Pellegrino  
Ing. Enzo Luca Arcella  
Ing. Antonio Colena  
Ing. Salvatore d'Aiello  
Ing. Giovanni Scarciglia  
Ing. Maria Simoli  
Ing. Mario Luca Piccolo  
Ing. Michele De Ruggi  
Ing. Marco Palazzo

Richiedente:  
**ARGOSOLAR 01 S.R.L.**  
P.IVA 13419250967  
Via Podgora, 13 - 20122, Milano (MI)