PLANIMETRIA IMPIANTO DI TERRA CABINA DMU

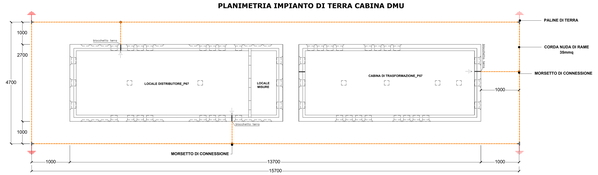

DETTAGLIO COLLETTORE INTERNO/ESTERNO RETE DI TERRA

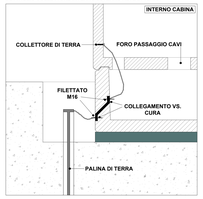

SCHEMA IMPIANTO DI TERRA

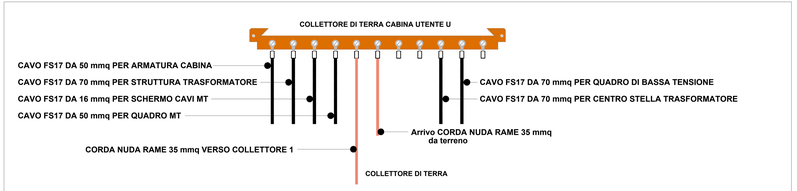

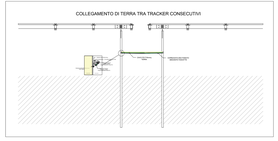

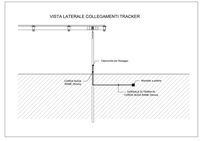

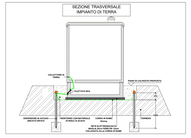

MORSETTO DI CONNESSIONE IMPIANTO DI TERRA

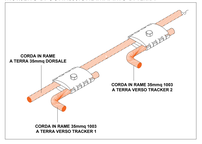

COLLEGAMENTO CORDA NUDA DI RAME-PALINA DI TERRA

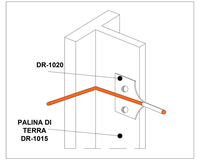

SIGLA	DESCRIZIONE
DC-1003	CONDUTTORE A CORDA DI RAME Ø 7.56 SEZ. 35mmq
DM-915	MORSETTO PORTANTE PER CONDUTTORE DI TERRA
DM-1203	MORSETTO BIFILARE A COMPRESSIONE
DM-1204	CAPOCORDA A COMPRESSIONE

NOTE: LA CABINA DEVE ESSERE DOTATA DI UN IMPIANTO DI TERRA DI PROTEZIONE ELETTRICAMENTE COLLEGATO ALLA RETE ELETTROSALDATA INCORPORATA NEL CANCESTRUZZO DI FONDAZIONE. IL COLLEGAMENTO INTERNO-ESTERNO ALLA RETE DI TERRA DEVESSERE REALIZZATO CON N°2 CONNETTORI IN ACCIAIO INOX ANNEGATI NEL CALCESTRUZZO.

IMPIANTO RETE DI TERRA

Scala 1:200

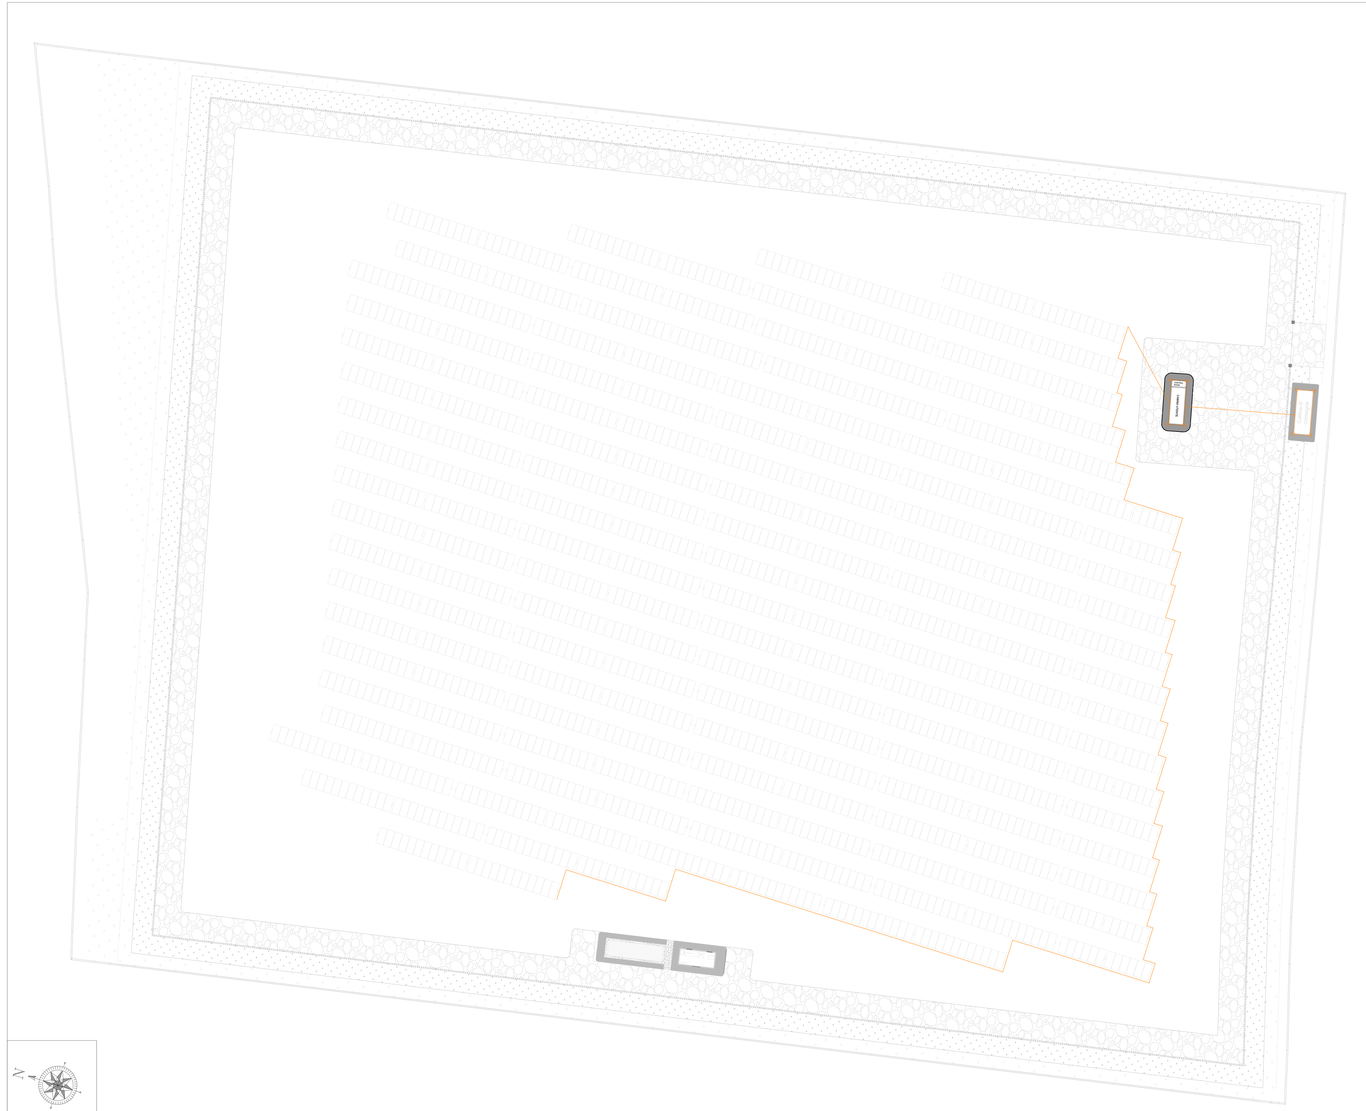

LEGENDA

Rete di terra

PROCEDURA ABILITATIVA SEMPLIFICATA - P.A.S.
(art. 8, Allegato B) D.L.gs. 25 novembre 2024, n° 190

IMPIANTO FOTOVOLTAICO DA 1.310,40 kWp A TERRA E RELATIVE OPERE DI CONNESSIONE ALLA RETE ELETTRICA, LOCALIZZATO NEL COMUNE DI MAGNAGO (MI) IN VIA FILZI

Oggetto: PROGETTO DEFINITIVO
Titolo: IMPIANTO RETE DI TERRA
Codice: G13
Scala: 1:200

Data	Rev.	Descrizione	Compilato	Verificato	Approvato
Ottobre 2025	00	Emissione	Giuseppe Esposito	Giuseppe Esposito	Giuseppe Esposito

Progettazione:
ingESP
Studio Tecnico ing. Esposito
Viale Kennedy, 11 - 81040 Curti (CE)
e-mail: ing.esposito.giuseppe@gmail.com
Tel. 0823 1877114 - Cell. 3935054867
Responsabile del progetto: Ing. Giuseppe Esposito
www.ingesp.it

GRUPPO di PROGETTAZIONE
Ing. Giuseppe Esposito
Dott. Antonella Pellegrino
Ing.Enzo Luca Ansalta
Ing. Antonio Cappello
Ing. Salvatore Fiorito
Ing. Giovanni Scaringila
Ing. Maria Bonos
Ing. Maria Luca Pizzolo
Ing.Marco Pio Maggi
Ing.Marco Polverini

Richiedente:
ARGOSOLAR 01 S.R.L.
P.IVA 13419250967
Via Podgora, 13 - 20122, Milano (MI)

Disegno, copia ed estrazione a terzi e altre informazioni contenute nel presente documento sono di proprietà del gruppo di progettazione. Il contenuto di questo documento è protetto dalla normativa sul diritto d'autore. Il Cliente è tenuto a mantenere il presente in assoluto anonimato.